


Bei allen Zufahrten innerhalb des Baustellenbereichs hat eine Absperrung durch Absperrschranke (Höhe 250 mm) mit mindestens 5 Warnleuchten, WL rot und Z 250 zu erfolgen.

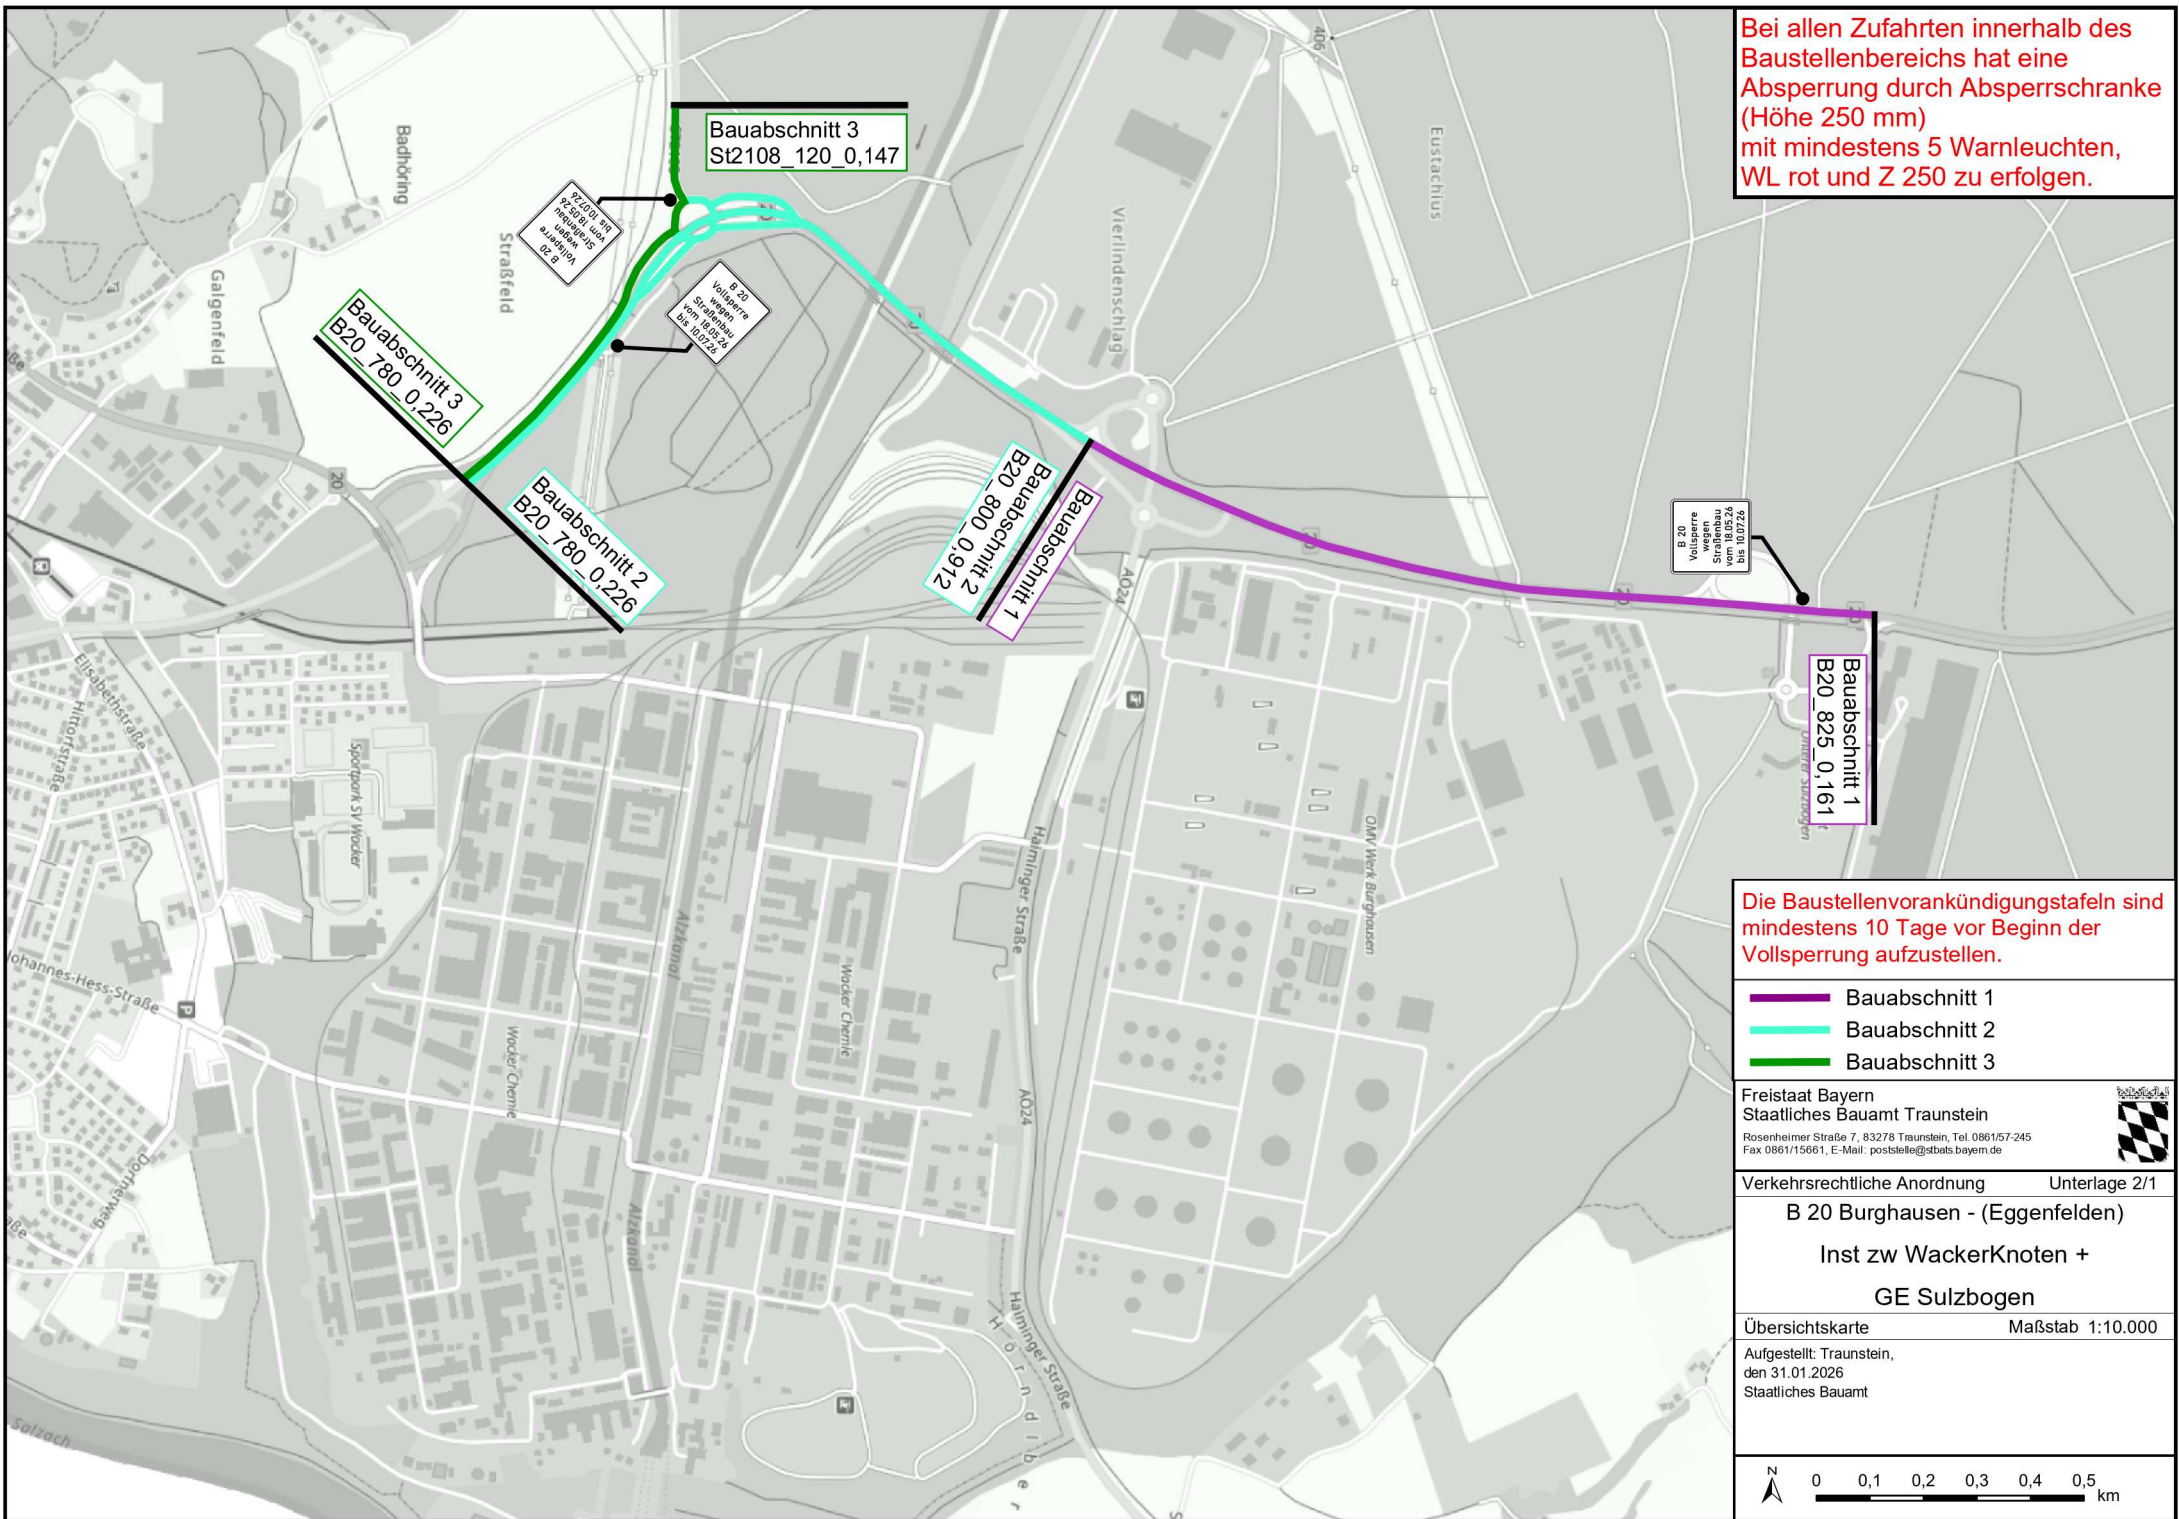

Bauabschnitt 3
St2108_120_0,147

Bauabschnitt 3
B20_780_0,226

Bauabschnitt 2
B20_780_0,226

Bauabschnitt 2
B20_800_0,912

Bauabschnitt 1

Bauabschnitt 1
B20_825_0,161

Die Baustellenvorankündigungstafeln sind mindestens 10 Tage vor Beginn der Vollsperrung aufzustellen.

- Bauabschnitt 1
- Bauabschnitt 2
- Bauabschnitt 3

Freistaat Bayern
Staatliches Bauamt Traunstein
Rosenheimer Straße 7, 83278 Traunstein, Tel. 0861/57-245
Fax 0861/15661, E-Mail: poststelle@sbats.bayern.de




Verkehrsrechtliche Anordnung Unterlage 2/1

B 20 Burghausen - (Eggenfelden)
Inst zw WackerKnoten +
GE Sulzbogen

Übersichtskarte Maßstab 1:10.000

Aufgestellt: Traunstein,
den 31.01.2026
Staatliches Bauamt



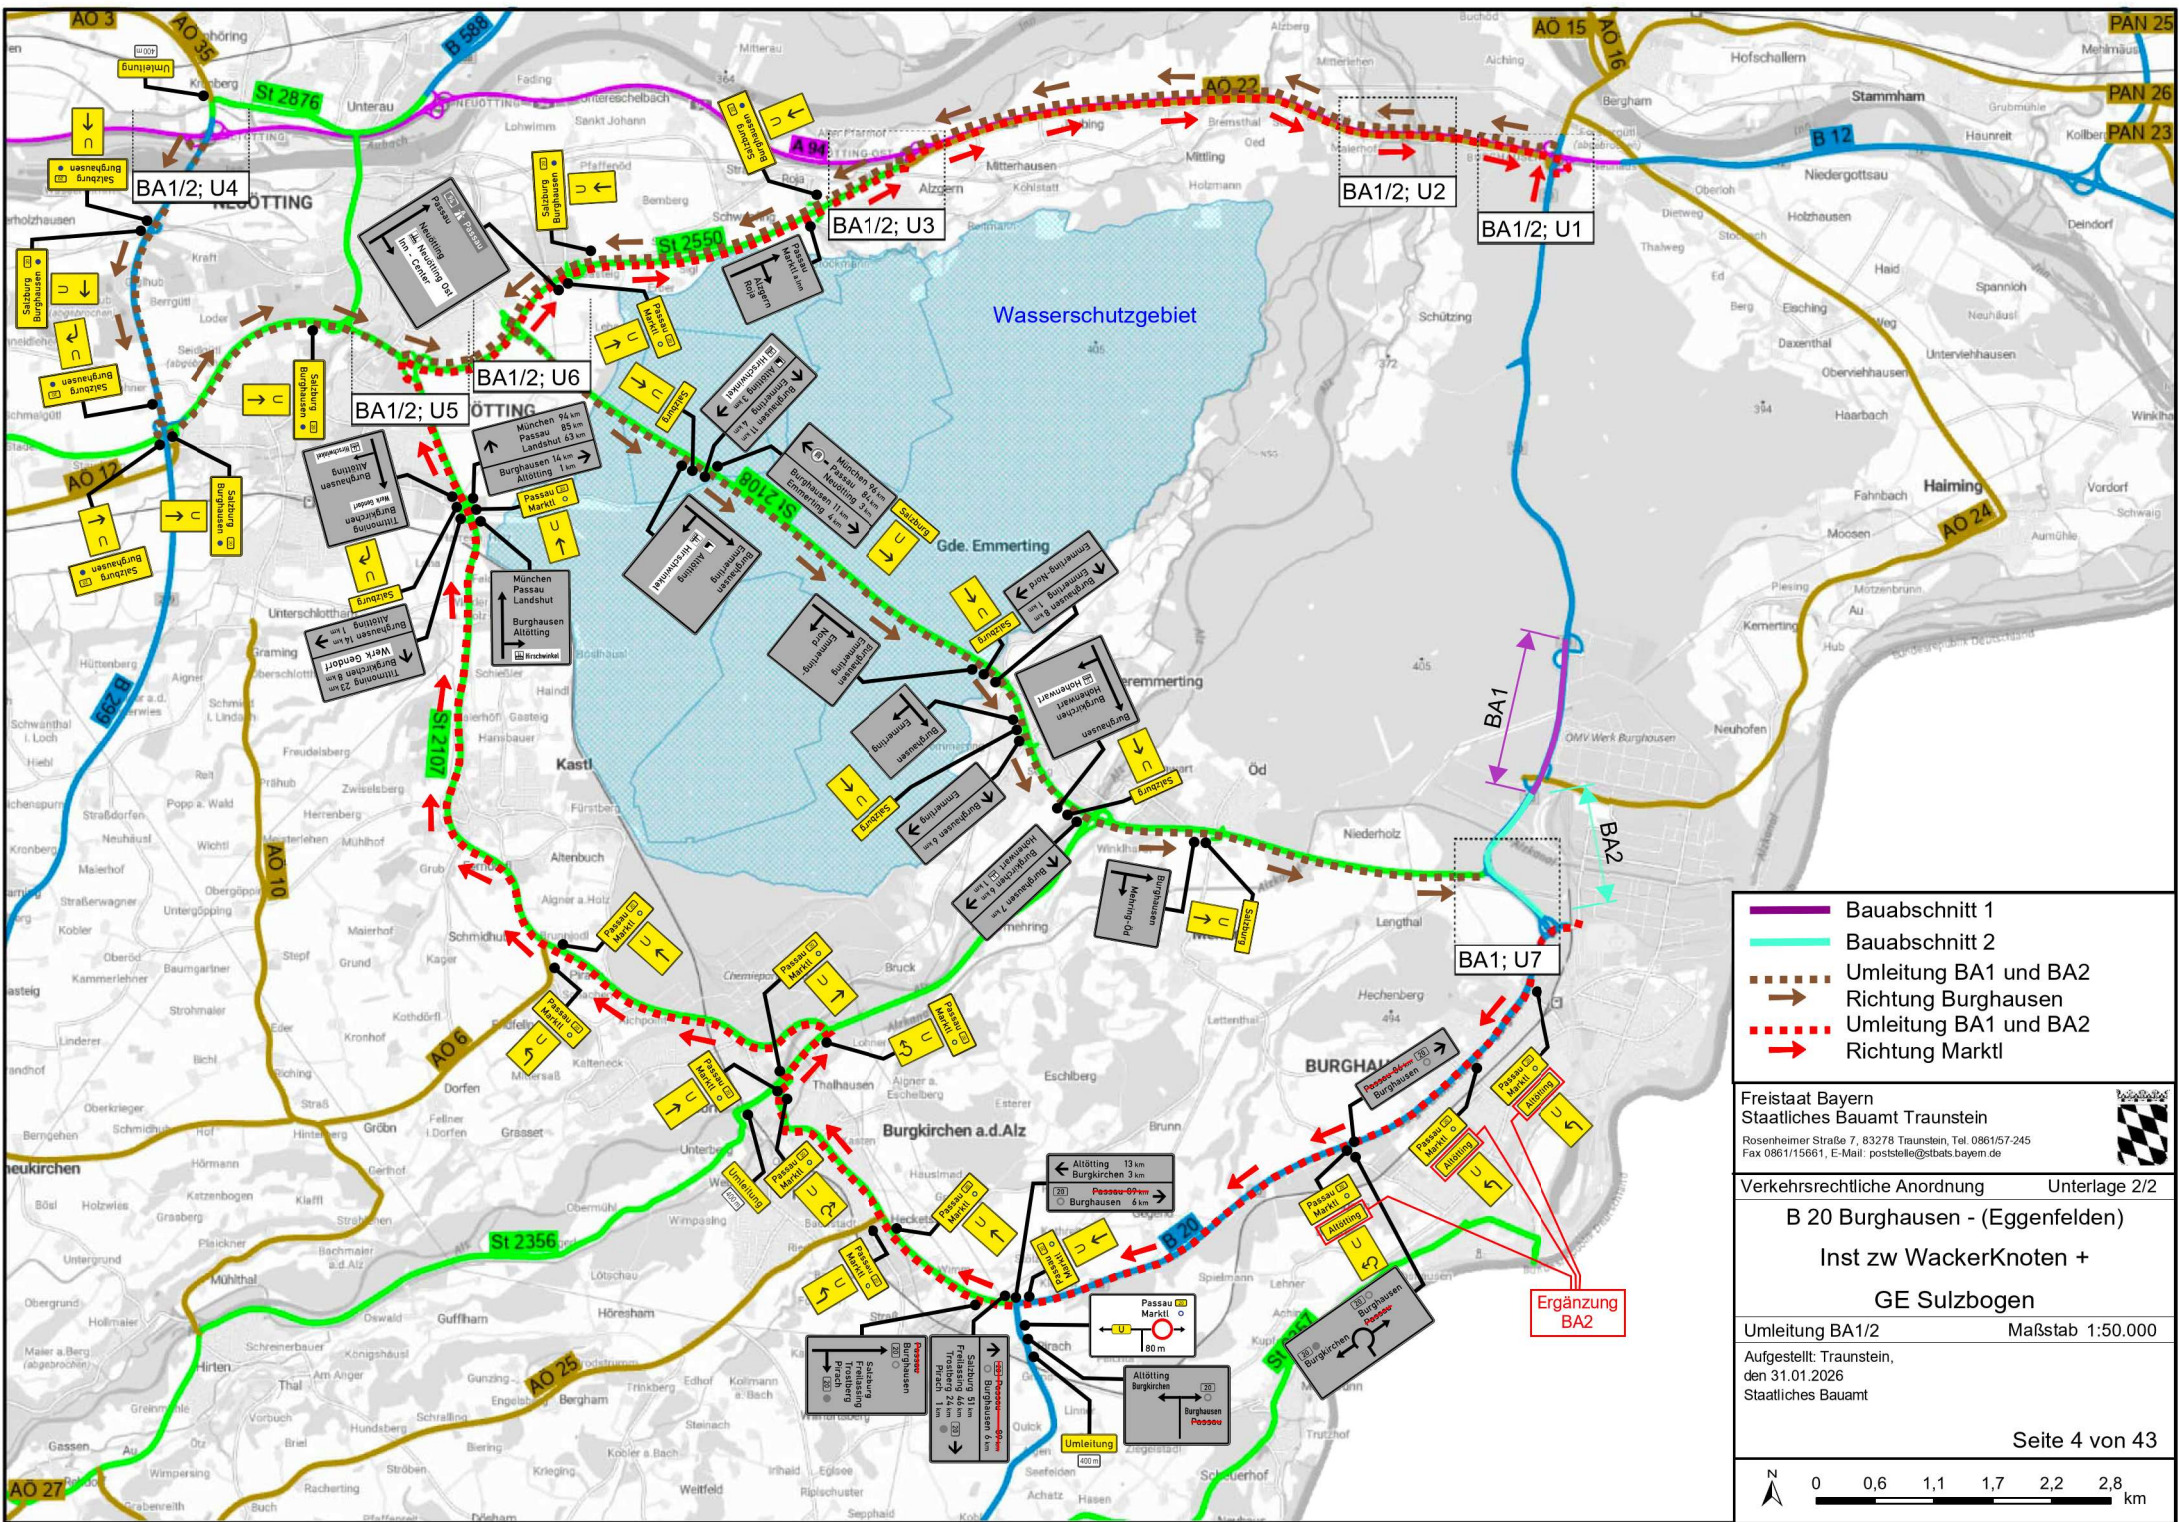

- Bauabschnitt 1
- Bauabschnitt 2
- - - Umleitung BA1 und BA2
- Richtung Burghausen
- - - Umleitung BA1 und BA2
- Richtung Marktll

Freistaat Bayern
 Staatliches Bauamt Traunstein
 Rosenheimer Straße 7, 83278 Traunstein, Tel. 0861/57-245
 Fax 0861/15661, E-Mail: poststelle@stbats.bayern.de




Verkehrsrechtliche Anordnung Unterlage 2/2

B 20 Burghausen - (Eggenfelden)
Inst zw WackerKnoten +
GE Sulzbogen

Umleitung BA1/2 Maßstab 1:50.000

Aufgestellt: Traunstein,
 den 31.01.2026
 Staatliches Bauamt

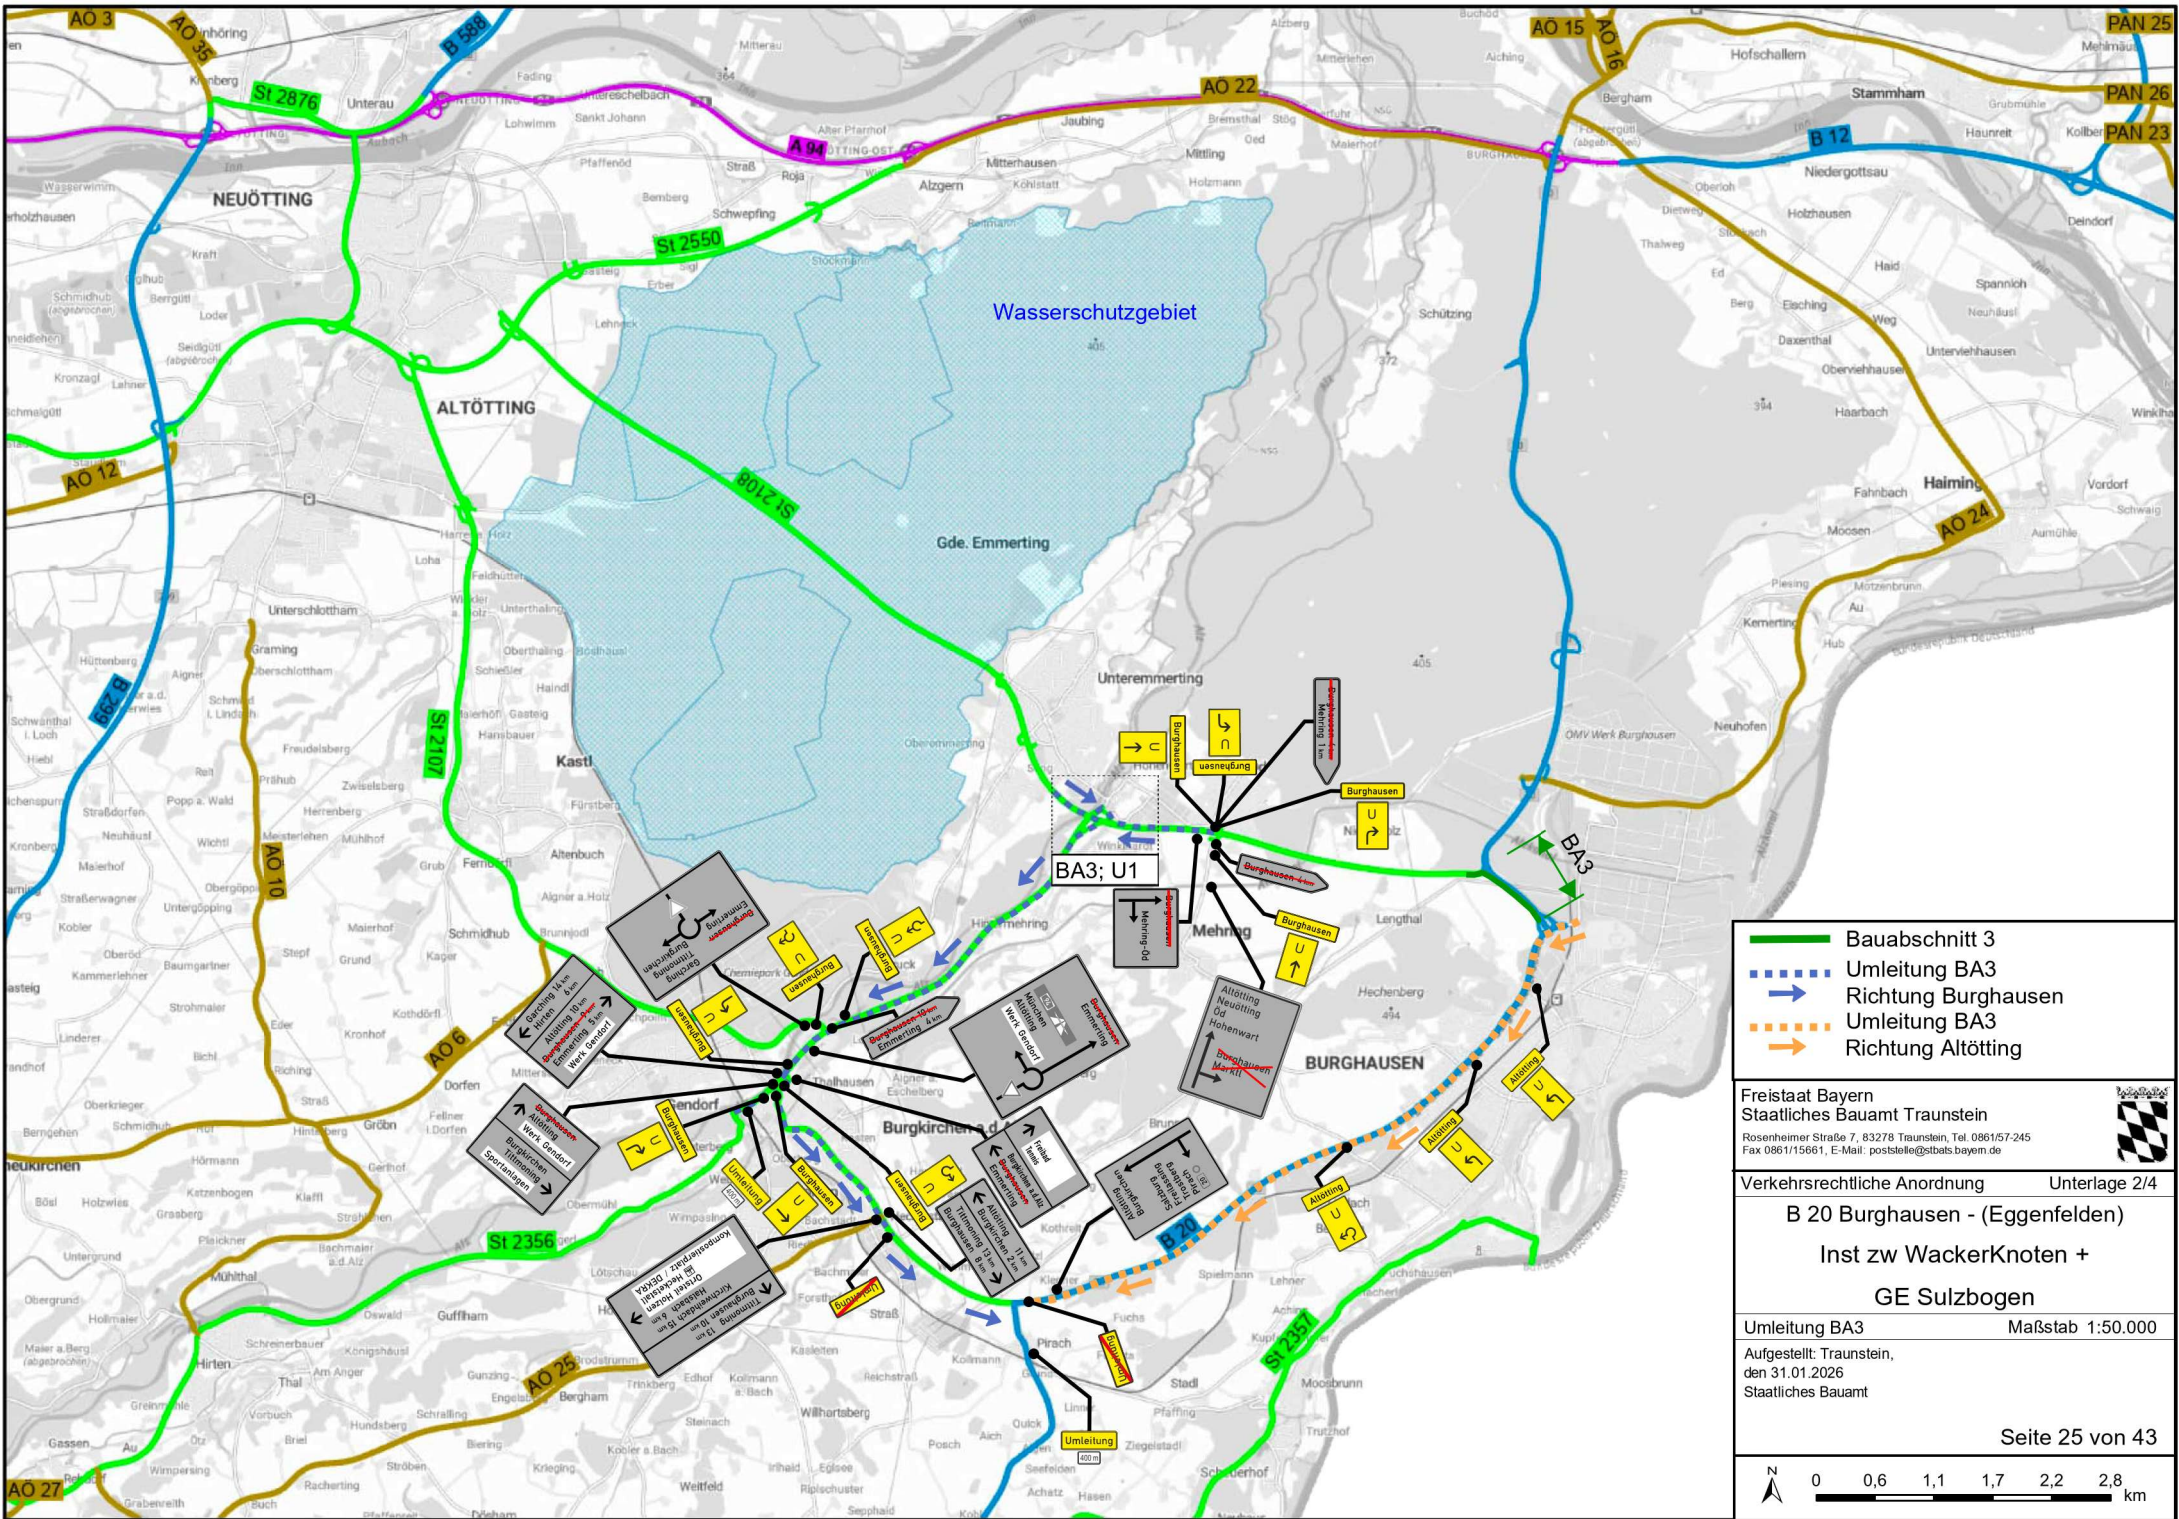

- Bauabschnitt 3
- - - Umleitung BA3
- Richtung Burghausen
- - - Umleitung BA3
- Richtung Altötting

Freistaat Bayern
 Staatliches Bauamt Traunstein
 Rosenheimer Straße 7, 83278 Traunstein, Tel. 0861/57-245
 Fax 0861/15661, E-Mail: poststelle@sbts.bayern.de



Verkehrsrechtliche Anordnung Unterlage 2/4

B 20 Burghausen - (Eggenfelden)
 Inst zw WackerKnoten +
 GE Sulzbogen

Umleitung BA3 Maßstab 1:50.000

Aufgestellt: Traunstein,
 den 31.01.2026
 Staatliches Bauamt